

Omgevingsdienst regio Utrecht

Postbus 461
3700 AL Zeist

Arkel, 09 juli 2014

Kenmerk : 14.0199.eva
Betreft : Evaluatieverslag tanksanering
Opgesteld door : A. van Herk

Geachte [REDACTED],

Hierbij ontvangt u een evaluatieverslag van de door ons uitgevoerde werkzaamheden ten aanzien van het buiten gebruik stellen van de ondergrondse tanks volgens de KIWA richtlijnen BRL 902, 904 en 905 op de locatie Stationsweg 59 te Bunnik.

1. Situatiebeschrijving

Op de locatie zijn een 4-tal tanks aangetroffen gebruikt voor de opslag van brandstoffen te weten:

- 1 x tank inhoud 30.000 liter
- 1 x tank inhoud 6.000 liter
- 1 x tank inhoud 20.000 liter
- 1 x tank inhoud 10.000 liter

De tanks zijn al jaren niet meer in gebruik en waren geheel of gedeeltelijk gevuld met water.

De tanks liggen gedeeltelijk onder een aanbouw van de woning en/of dicht tegen de erfafscheiding, waardoor deze tanks redelijkerwijs niet verwijderd konden worden zonder mogelijke schade aan woning en/of erfafscheiding(muur). (zie voor exacte ligging zie bijlage 1).

2. Verontreinigingssituatie

Er is een bodemonderzoek uitgevoerd en er is geen bodemverontreiniging aangetroffen. Zie rapportage Vink Milieutechnisch Adviesbureau P13M0122 d.d. 8 november 2013.



3. Uitgevoerde werkzaamheden

Vooraf aan de tanksanering is het bestaande straatwerk (voor zover als noodzakelijk) verwijderd en de mangaten van de tanks zijn vrij gegraven.

De tanks zijn alle ontdaan van het aanwezige water en deze afvalstoffen zijn afgevoerd naar onze verwerkingsinstallatie op ons depot te Arkel onder afvalstroomnummer 08A051400059

Totaal is er 67280 kg water verontreinigd met olie afgevoerd (zie bijlage 2 voor begeleidingsbrieven)

Na de lediging van de tanks zijn de tanks onder hoge druk met water inwendig gereinigd.

Vervolgens zijn de tanks afgevuld met zand (door middel van het gebruik van een blaaswagen) voor de herkomst van het zand verwijzen wij naar bijlage 3 (bewijs van Herkomst).

Leidingen zijn niet meer aangetroffen op de tanks en zijn vermoedelijk in het verleden al verwijderd.

Na de uitvoering van de tanksaneringen is het straatwerk weer hersteld.

4. Algemeen

Op de tanksanering is deels de KIWA BRL 902 en/of 904 en 905 van toepassing. Dit is afhankelijk van het opgeslagen product. De werkzaamheden zijn geheel conform deze regelgeving uitgevoerd.

Er zijn geen afwijkingen waargenomen bij de uitvoering van deze tanksanering.

5. Rapportage

Van de tanksaneringen zijn de van toepassing zijnde KIWA certificaten (BRL 902 of 904,905 van buiten gebruik stelling opgemaakt en afgegeven (zie bijlage 4)

Vertrouwende u met deze rapportage inzicht te hebben gegeven over de uitgevoerde werkzaamheden verblijven wij,

Met vriendelijke groet,

Adico Milieutechniek BV

A. van Herk


Bijlagen:

1. Topografische ligging met kadastrale gegevens.
2. KIWA tanksaneringscertificaten 902, 904 en 905
3. Begeleidingsbrieven afvoer water/olie
4. Transportbon en certificaat geleverd zand



Bijlage 1

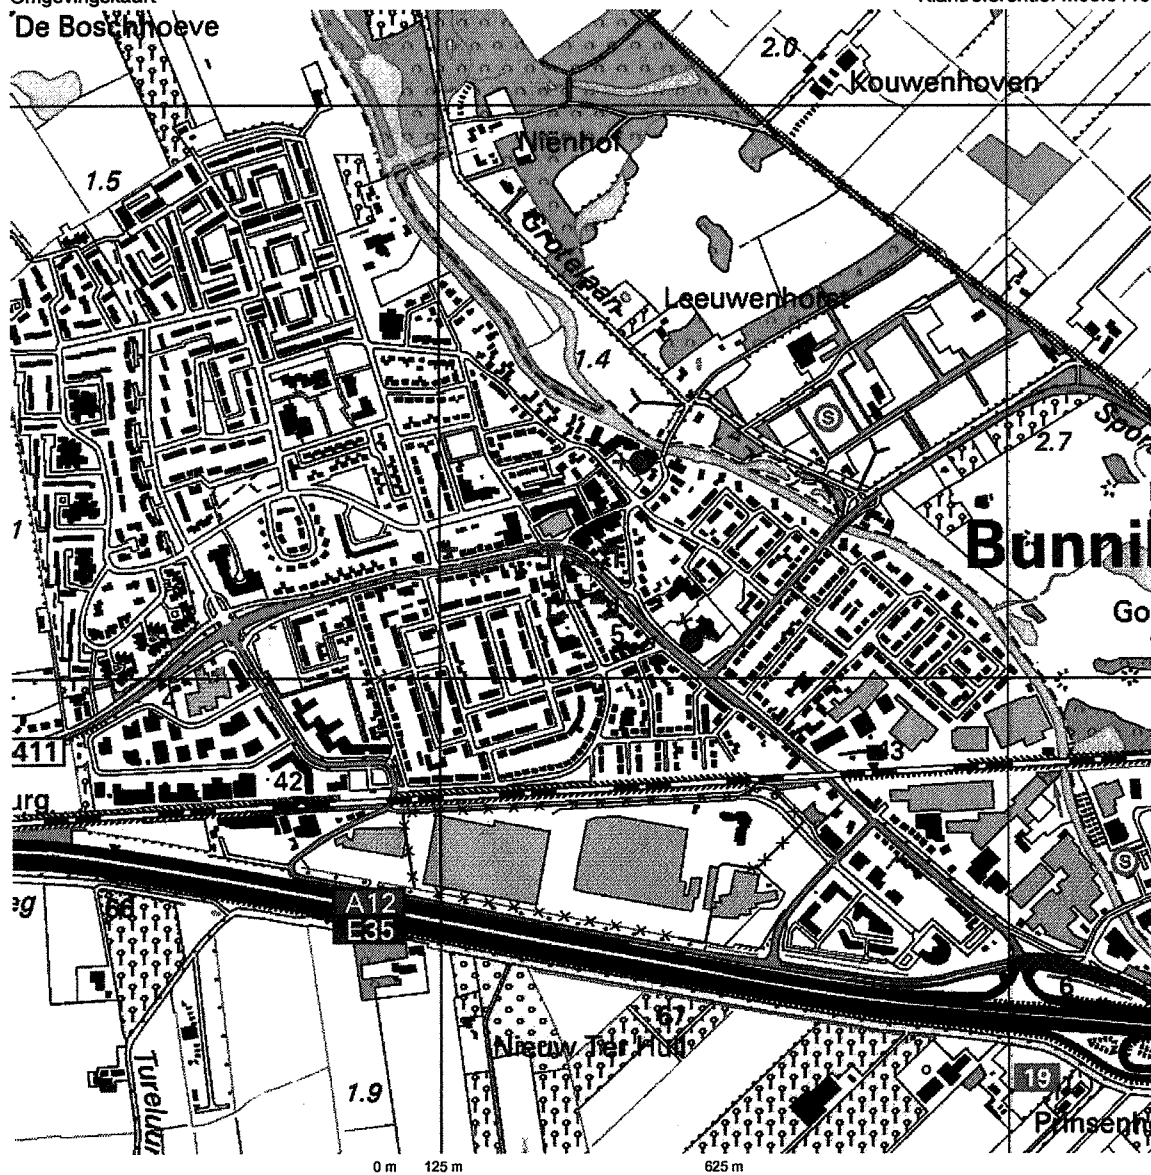Topografische ligging met kadastrale gegevens



Deze kaart is noordgericht.

Schaal 1: 12500

Hier bevindt zich Kadastraal object BUNNIK A 5100

Stationsweg 59, 3981 AB BUNNIK

© De auteursrechten en databankenrechten zijn voorbehouden aan de Topografische Dienst Kadaster.



bebouwd gebied a huizenblok, groot gebouw b huizen c hoogbouw d kas wegen autocehweg hoofdweg met gescheiden rijbanen hoofdweg regionale weg met gescheiden rijbanen lokale weg met gescheiden rijbanen lokale weg weg met losse of slechte verharding onverharde weg straat/overige weg wandelgebied fietspad pad, voetpad weg in aanleg weg in ontwerp viaduct tunnel vaste brug bewoegbare brug brug op pijlers	spoorwegen spoorweg: enkelspoor spoorweg: dubbelspoor spoorweg: driesporg spoorweg: viersporg a station b leedperron tram a metro bovengronds b metrostation hydrografie waterloop: smaller dan 3 m waterloop: 3-6 m breed waterloop: breder dan 6 m a schutakuis b brug c vonder d koedam a grondkelder b stuw c duiker d sluik bodemgebruik a weide met sloten b bouwland met greppels c boomgaard d fruitkwekerij e boomkwekerij f weide met populieren g loofbos h naaldbos i gemengd bos j griend k heide l zand m dras en riet n heg en houtwal	overige symbolen a kerk, moskee b toren, hoge koepel c kerk, moskee met toren d markant object e watertoren f vuurtoren a gemeentehuis b postkantoor c politiebureau d wegwijzer a kapel b kruis c viampijp d telescoop a windmolen b watermolen c windmolentje d windturbine a oliepompiinstallatie b senimast c zendmast a hunebed b monument c poldergermael a begraafplaats b boom c paal d opelagtank a kampeorterein b sportcomplex c ziekenhuis a schietbaan a fraastering a hoogspanningsleiding met mast a muur a geluidswering
---	---	---



Deze kaart is noordgericht

12345 Perceelnummer

25 Huisnummer

Kadastrale grens

Bebouwing

Overige topografie

Schaal 1:500

Kadastrale gemeente

Sectie

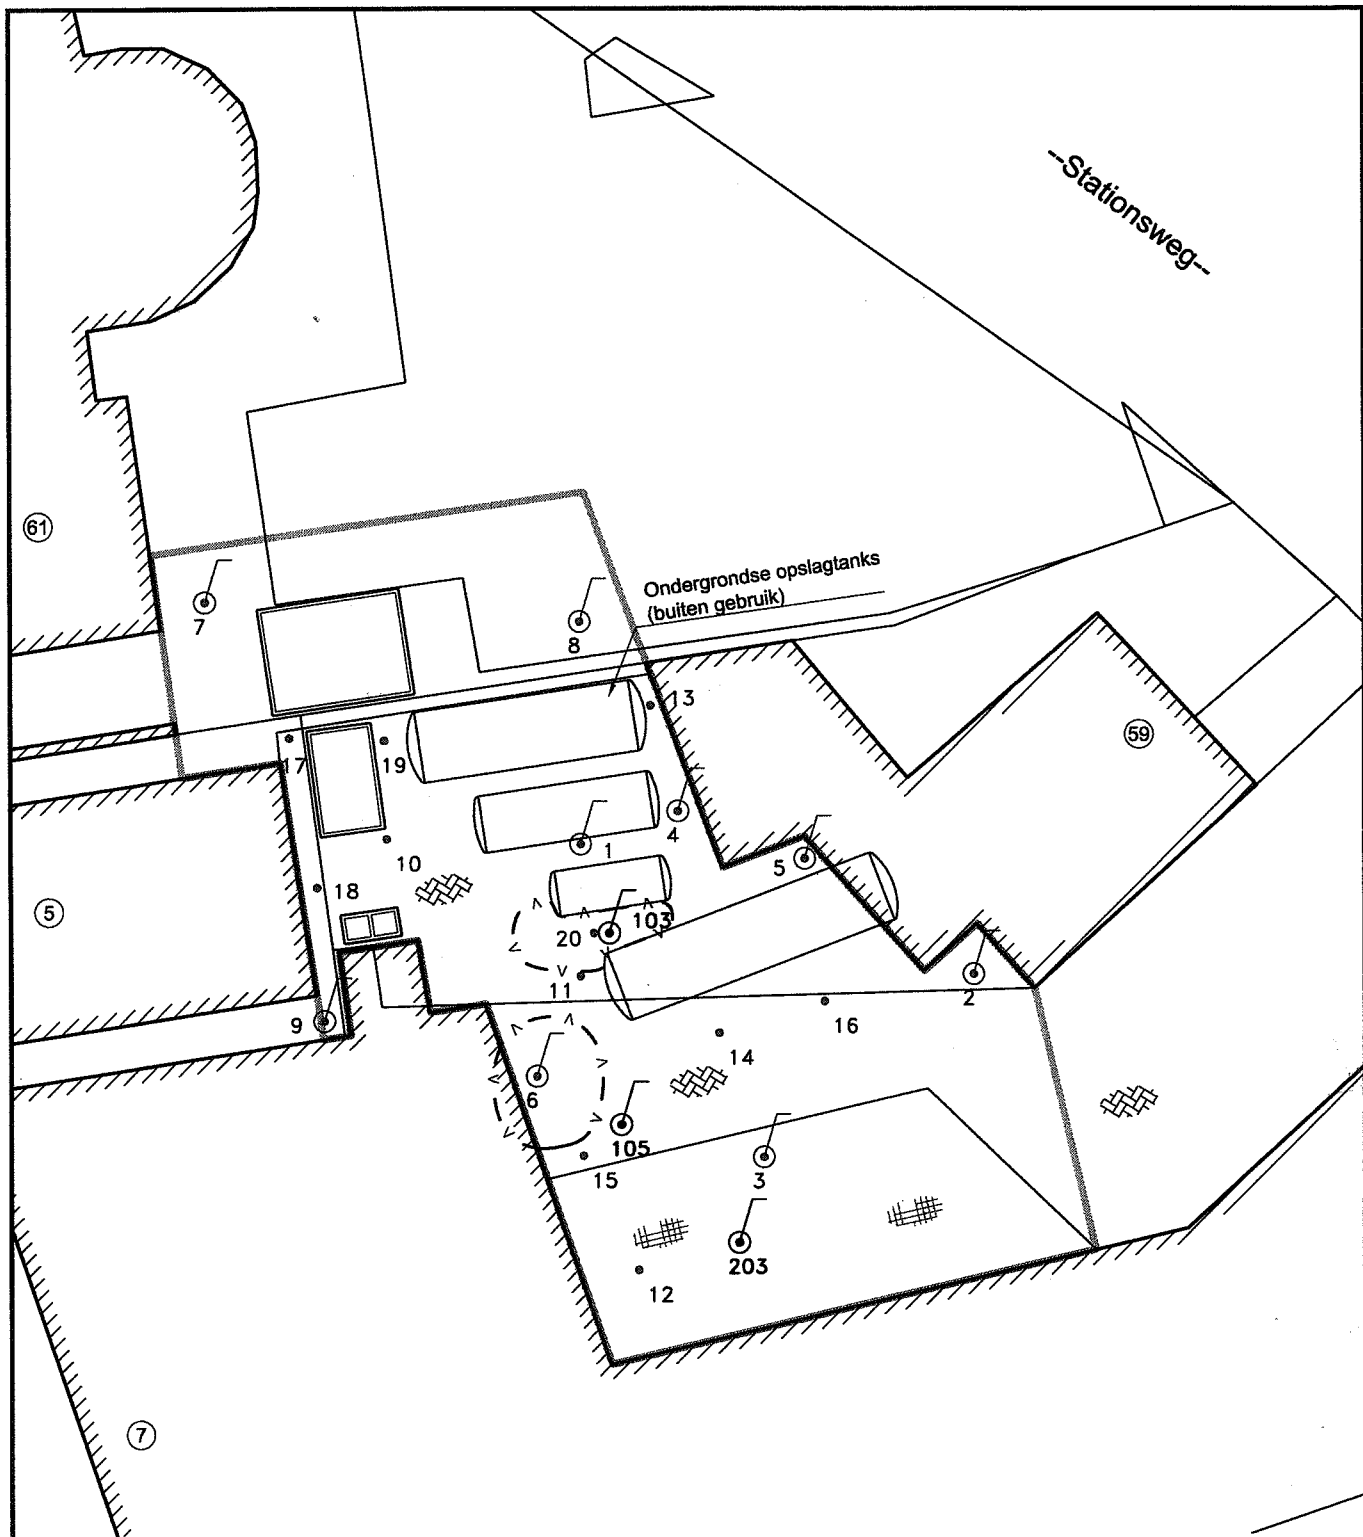
Perceel

BUNNIK

A

5100





Legenda	
•	Boring ondiep
○	Peilbuis
○	Bestaande peilbuis
▨	Bebouwing
▨	Klinkerverharding
▨	Betonverharding
▨	Geschatte omvang oliecontaminatie grond en grondwater
○	Onderzoekslocatie

Kad. Gem. Bunnik
Sectie A, nr. 5100

Vink

Vink Milieutechnisch
Adviesbureau b.v.
Valkseweg 62
Postbus 99
3770 AB Bameveld
Tel : 0342 - 406 449
Fax : 0342 - 406 459
E-mail : milieu@vink.nl
Internet : www.vink.nl

Onderwerp:

Situering boorpunten

Project:
Actualiserend
nader bodemonderzoek
Stationsweg 59 Bunnik

Opdrachtgever:
Milieudienst
Zuidoost-Utrecht

Getekend : P.H.

Datum : 17-06-2009

Schaal : 1:200

Status : Definitief

Formaat : A4

Project. nr.: M09.0044

Tekeningnaam:

M09.0044_705

Teknr.:

01

Versie.:


00

DEZE TEKENING MAG ZONDER DE UITDRUKKELIJKE TOESTEMMING VAN VINK NIET GEKOPIEERD NOCH AAN DERDEN TER INZAGE GEGEVEN WORDEN.



Bijlage 2

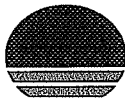KIWA tanksaneringscertificaten 902, 904 en 905



Tanksaneringscertificaat

BRL-K902

Registratienummer

140600452.02

Opdrachtgever

Gemeente Bunnik
14.0199/7921
Postbus 5
3980 CA Bunnik

Tanksaneringsbedrijf

Adico Milieutechniek B.V.
Vlietskade 1513
4241 WH ARKEL
Contact: 0183-563359

Plaats van inrichting

Tanksanering
14.0199/7921
Stationsweg 59
3981 AB Bunnik

Datum melding

5-6-2014

Datum uitvoering

30-06-14 t/m 02-07-14

Validatie

Herk, A. van

Uitvoerder

Hammen, G. v.d.

Tankgegevens:

Tank (nr)	Product	Inhoud (m3)	Gereinigd	Afvullen	Afgevoerd	Opmerking
1	Gasolie	10	Ja	Ja	Nee	Geen

Nadere omschrijving en eigenschappen van de installatie

Tanksituatie : Ondergronds

Wettelijk bodemonderzoek uitgevoerd : Ja, door:

Bodemverontreiniging : Ja

Tank afgevoerd/overgedragen : NVT

Leidingwerk : Gereinigd en niet verwijderd

Afvalstoffen : Afgevoerd naar:

Vink Milieutechnisch Adviesbureau B.V.
Zie rapportage P13M0122 d.d. 08-11-2013

Adico Milieutechniek B.V.

Opmerkingen:

Verklaring van Kiwa Nederland B.V.

Op grond van onderzoek, alsmede regelmatig door Kiwa uitgevoerde audits, worden de door bovengenoemde tanksaneringsbedrijf uitgevoerde tanksaneringswerkzaamheden, die gespecificeerd zijn op dit certificaat, geacht te voldoen aan de Kiwa beoordelingsrichtlijn BRL-K902.

Verklaring van het tanksaneringsbedrijf

Het tanksaneringsbedrijf verklaart dat de tanksaneringswerkzaamheden zijn uitgevoerd in overeenstemming met de voorschriften zoals die zijn vastgelegd in beoordelingsrichtlijn BRL-K902.

Wenken voor de afnemer

Bij het ontvangst van het tanksaneringscertificaat controleren of dit volledig is ingevuld en voorzien van een registratienummer.

Indien de tanksanering of het certificaat niet in orde wordt bevonden, dient u contact op te nemen met:

1. Het tanksaneringsbedrijf;
2. Kiwa Nederland B.V.



Kiwa Nederland B.V.

Sir Winston Churchill-laan 273
Postbus 70, 2280 AB Rijswijk
Telefoon 070 41 44 400
Telefax 070 41 44 420
Internet www.kiwa.nl

Een exemplaar van dit certificaat is bestemd voor:
Gemeente, provincie, opdrachtgever, tanksaneerder, Kiwa

Registratienummer

140600452.02



Tanksaneringscertificaat

BRL-K902

Registratienummer

140600455.02

Opdrachtgever

Gemeente Bunnik
14.0199/7922
Postbus 5
3980 CA Bunnik

Tanksaneringsbedrijf

Adico Milieutechniek B.V.
Vlietskade 1513
4241 WH ARKEL
Contact: 0183-563359

Plaats van inrichting

Tanksanering
14.0199/7922
Stationsweg 59
3981 AB Bunnik

Datum melding

5-6-2014

Datum uitvoering

30-06-14 t/m 02-07-14

Valldatie

Herk, A. van

Uitvoerder

Hammen, G. v.d.

Tankgegevens:

Tank (nr)	Product	Inhoud (m3)	Gereinigd	Afvullen	Afgevoerd	Opmerking
1	Gasolie	20 m3	Ja	Ja	Nee	Geen

Nadere omschrijving en eigenschappen van de installatie

Tanksituatie : Ondergronds

Wettelijk bodemonderzoek uitgevoerd : Ja, door:

Bodemverontreiniging : Ja

Tank afgevoerd/overgedragen : NVT

Leidingwerk : Gereinigd en niet verwijderd

Afvalstoffen : Afgevoerd naar:

Vink Milieutechnisch Adviesbureau B.V.

Zie rapportage P13M0122 d.d. 08-11-2013

Adico Milieutechniek B.V.

Opmerkingen:

Verklaring van Kiwa Nederland B.V.

Op grond van onderzoek, alsmede regelmatig door Kiwa uitgevoerde audits, worden de door bovengenoemde tanksaneringsbedrijf uitgevoerde tanksaneringswerkzaamheden, die gespecificeerd zijn op dit certificaat, geacht te voldoen aan de Kiwa beoordelingsrichtlijn BRL-K902.

Verklaring van het tanksaneringsbedrijf

Het tanksaneringsbedrijf verklaart dat de tanksaneringswerkzaamheden zijn uitgevoerd in overeenstemming met de voorschriften zoals die zijn vastgelegd in beoordelingsrichtlijn BRL-K902.

Wenken voor de afnemer

Bij het ontvangst van het tanksaneringscertificaat controleren of dit volledig is ingevuld en voorzien van een registratienummer.

Indien de tanksanering of het certificaat niet in orde wordt bevonden, dient u contact op te nemen met:

1. Het tanksaneringsbedrijf;
2. Kiwa Nederland B.V.



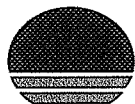
Kiwa Nederland B.V.

Sir Winston Churchill-laan 273
Postbus 70, 2280 AB Rijswijk
Telefoon 070 41 44 400
Telefax 070 41 44 420
Internet www.kiwa.nl

Een exemplaar van dit certificaat is bestemd voor:
Gemeente, provincie, opdrachtgever, tanksaneerder, Kiwa

Registratienummer

140600455.02



Tanksaneringscertificaat

BRL-K904

Registratienummer

140600464.02

Opdrachtgever

Gemeente Bunnik
14.0199/904621
Postbus 5
3980 CA Bunnik

Tanksaneringsbedrijf

Adico Milieutechniek B.V.
Vlietskade 1513
4241 WH ARKEL
Contact: 0183-563359

Plaats van inrichting

Tanksanering
14.0199/904621
Stationsweg 59
3981 AB Bunnik

Datum melding

5-6-2014

Datum uitvoering

30-06-14 t/m 02-07-14

Validatie

Herk, A. van

Uitvoerder

Hammen, G. v.d.

Tankgegevens:

Tank	Product	Inhoud	Gereinigd	Ongereinigd	Afvullen	Afgevoerd
1	Petroleum	30 m3	Ja	nee	Ja	Nee

Nadere omschrijving en eigenschappen van de installatie

Tanksituatie : Ondergronds
Wettelijk bodemonderzoek uitgevoerd : Ja, door:
Bodemverontreiniging : Ja
Tank afgevoerd/overgedragen : NVT
Leidingwerk : Gereinigd en niet verwijderd
Afvalstoffen : Afgevoerd naar:

Vink Milieutechnisch Adviesbureau B.V.
Zie rapportage P13M0122 d.d.
08-11-2013

Adico Milieutechniek B.V.

Opmerkingen:

Verklaring van Kiwa Nederland B.V.

Op grond van onderzoek, alsmede regelmatig door Kiwa uitgevoerde audits, worden de door bovengenoemde tanksaneringsbedrijf uitgevoerde tanksaneringswerkzaamheden, die gespecificeerd zijn op dit certificaat, geacht te voldoen aan de Kiwa beoordelingsrichtlijn BRL-K904.

Verklaring van het tanksaneringsbedrijf

Het tanksaneringsbedrijf verklaart dat de tanksaneringswerkzaamheden zijn uitgevoerd in overeenstemming met de voorschriften zoals die zijn vastgelegd in beoordelingsrichtlijn BRL-K904.

Wenken voor de afnemer

Bij het ontvangst van het tanksaneringscertificaat controleren of dit volledig is ingevuld en voorzien van een registratienummer.

Indien de tanksanering of het certificaat niet in orde wordt bevonden, dient u contact op te nemen met:

1. Het tanksaneringsbedrijf;
2. Kiwa Nederland B.V.



Kiwa Nederland B.V.

Sir Winston Churchill-laan 273
Postbus 70, 2280 AB Rijswijk
Telefoon 070 41 44 400
Telefax 070 41 44 420
Internet www.kiwa.nl

Een exemplaar van dit certificaat is bestemd voor:
Gemeente, provincie, opdrachtgever, tanksaneerder, Kiwa

Registratienummer

140600464.02

Tankreinigingscertificaat BRL-K905 'Tankreiniging'

Afgegeven door ondervermeld tankreinigingsbedrijf

Kiwa N.V.
Sir Winston Churchill-laan 273
Postbus 70, 2280 AB Rijswijk
Telefoon 070 41 44 400
Telefax 070 41 44 420
Internet www.kiwa.nl



Opdrachtgever

Gemeente Bunnik
Postbus 5
3980 CA Bunnik

Wenken voor de afnemer

Indien de tankreiniging niet volgens de voorschriften is uitgevoerd of dit certificaat onvolledig is ingevuld dient u contact op te nemen met:
a. het tankreinigingsbedrijf; en zonodig met
b. Kiwa.

Datum melding Datum tankreiniging

05-06-2014 01-07-14

Plaats van de installatie (adres)

10 0199/9051504

Stationsweg 59

3981 AB Bunnik

Gegevens van de tank

☒ Ondergrondse tank

☐ Bovengrondse tank

Soort produkt

Inhoud in liters

Petroleum 30.000

Opmerkingen

Uitvoering tankreiniging

☒ De tank is inwendig gereinigd.

☐ Het leidingwerk is inwendig gereinigd.

☒ De afvalstoffen zijn afgevoerd naar een door het bevoegd gezag erkende verwerker.

☐ De afvalstoffen zijn op de locatie achtergelaten.

Opmerkingen

Dit tankreinigingscertificaat mag niet gebruikt worden als een gasvrijverklaring.

Verklaring van Kiwa N.V.

Op grond van onderzoek, alsmede regelmatig door Kiwa uitgevoerde controles, worden de door onderstaand tankreinigingsbedrijf uitgevoerde tankreinigingswerkzaamheden geacht te voldoen aan de Kiwa beoordelingsrichtlijn BRL-K905 'Tankreiniging'.

Verklaring van het tankreinigingsbedrijf

Het tankreinigingsbedrijf verklaart dat de tankreinigingswerkzaamheden zijn uitgevoerd overeenkomstig de voorschriften zoals deze zijn vastgelegd in beoordelingsrichtlijn BRL-K905 'Tankreiniging'.

Uitgevoerd door (bedrijfsnaam en adres tankreinigingsbedrijf)

ADICO Milieutechniek BV

Vlietskade 1513

4241 WH Arkel

Tel: 0183-563359

Naam verantwoordelijke uitvoerder

Handtekening

Datum

01-07-14

Certificaatnummer (dit nummer ook vermelden op het tankreinigingslabel)

RL 9051504

Exemplaar bestemd voor

Opdrachtgever

Hoofdaannemer (2 stuks)

Tankreinigingsbedrijf



Tanksaneringscertificaat

BRL-K904

Registratienummer

140600462.02

Opdrachtgever

Gemeente Bunnik
14.0199/904620
Postbus 5
3980 CA Bunnik

Tanksaneringsbedrijf

Adico Milieutechniek B.V.
Vlietskade 1513
4241 WH ARKEL
Contact: 0183-563359

Plaats van inrichting

Tanksanering
14.0199/904620
Stationsweg 59
3981 AB Bunnik

Datum melding

5-6-2014

Datum uitvoering

30-06-14 t/m 02-07-14

Validatie

Herk, A. van

Uitvoerder

Hammen, G. v.d.

Tankgegevens:

Tank	Product	Inhoud	Gereinigd	Ongereinigd	Afvullen	Afgevoerd
1	Petroleum	6 m3	Ja	nee	Ja	Nee

Nadere omschrijving en eigenschappen van de installatie

Tanksituatie : Ondergronds
Wettelijk bodemonderzoek uitgevoerd : Ja, door:
Bodemverontreiniging : Ja

Vink Milieutechnisch Adviesbureau B.V.
Zie rapportage P13M0122 d.d.
08-11-2013

Tank afgevoerd/overgedragen : NVT
Leidingwerk : Gereinigd en niet verwijderd
Afvalstoffen : Afgevoerd naar:

Adico Milieutechniek B.V.

Opmerkingen:

Verklaring van Kiwa Nederland B.V.

Op grond van onderzoek, alsmede regelmatig door Kiwa uitgevoerde audits, worden de door bovengenoemde tanksaneringsbedrijf uitgevoerde tanksaneringswerkzaamheden, die gespecificeerd zijn op dit certificaat, geacht te voldoen aan de Kiwa beoordelingsrichtlijn BRL-K904.

Verklaring van het tanksaneringsbedrijf

Het tanksaneringsbedrijf verklaart dat de tanksaneringswerkzaamheden zijn uitgevoerd in overeenstemming met de voorschriften zoals die zijn vastgelegd in beoordelingsrichtlijn BRL-K904.

Wenken voor de afnemer

Bij het ontvangst van het tanksaneringscertificaat controleren of dit volledig is ingevuld en voorzien van een registratienummer.

Indien de tanksanering of het certificaat niet in orde wordt bevonden, dient u contact op te nemen met:

1. Het tanksaneringsbedrijf;
2. Kiwa Nederland B.V.



Kiwa Nederland B.V.

Sir Winston Churchill-laan 273
Postbus 70, 2280 AB Rijswijk
Telefoon 070 41 44 400
Telefax 070 41 44 420
Internet www.kiwa.nl

Een exemplaar van dit certificaat is bestemd voor:
Gemeente, provincie, opdrachtgever, tanksaneerder, Kiwa

Registratienummer

140600462.02

Tankreinigingscertificaat BRL-K905 'Tankreiniging'

Afgegeven door ondervermeld tankreinigingsbedrijf

Kiwa N.V.
Sir Winston Churchill-laan 273
Postbus 70, 2280 AB Rijswijk
Telefoon 070 41 44 400
Telefax 070 41 44 420
Internet www.kiwa.nl



Opdrachtgever

Gemeente Bunnik
Postbus 5
3980 CA Bunnik

Wenken voor de afnemer

Indien de tankreiniging niet volgens de voorschriften is uitgevoerd of dit certificaat onvolledig is ingevuld dient u contact op te nemen met:
a. het tankreinigingsbedrijf; en zonodig met
b. Kiwa.

Datum melding

Datum tankreiniging

05.06.2010

Plaats van de installatie (adres)

14.0199/9051503

Gegevens van de tank

☒ Ondergrondse tank

☐ Bovengrondse tank

Soort produkt

Inhoud in liters

Petroleum

6.000

Opmerkingen

Stationsweg 59

3981 AB Bunnik

Uitvoering tankreiniging

☒ De tank is inwendig gereinigd.

☐ Het leidingwerk is inwendig gereinigd.

☒ De afvalstoffen zijn afgevoerd naar een door het bevoegd gezag erkende verwerker.

☐ De afvalstoffen zijn op de lokatie achtergelaten.

Opmerkingen

Dit tankreinigingscertificaat mag niet gebruikt worden als een gasvrijverklaring.

Verklaring van Kiwa N.V.

Op grond van onderzoek, alsmede regelmatig door Kiwa uitgevoerde controles, worden de door onderstaand tankreinigingsbedrijf uitgevoerde tankreinigingswerkzaamheden geacht te voldoen aan de Kiwa beoordelingsrichtlijn BRL-K905 'Tankreiniging'.

Verklaring van het tankreinigingsbedrijf

Het tankreinigingsbedrijf verklaart dat de tankreinigingswerkzaamheden zijn uitgevoerd overeenkomstig de voorschriften zoals deze zijn vastgelegd in beoordelingsrichtlijn BRL-K905 'Tankreiniging'.

Uitgevoerd door (bedrijfsnaam en adres tankreinigingsbedrijf)

ADICO Milieutechniek BV

Vlietskade 1513

4241 WH Arkel

Tel: 0183-563359

Naam verantwoordelijke uitvoerder

Handtekening

Datum

01-07-10

Certificaatnummer (dit nummer ook vermelden op het tankreinigingslabel)

RL 9051503

Exemplaar bestemd voor

Opdrachtgever

Hoofdaannemer (2 stuks)

Tankreinigingsbedrijf



Bijlage 3

Begeleidingsbrief afvoer water/olie

De begeleidingsbrief dient naar waarheid ingevuld te worden en is alleen geldig als de verplichte (donkere) velden zijn ingevuld en de handtekeningen zijn geplaatst door de afzender of de afzender's vertegenwoordiger. De donker gearceerde velden zijn soms, afhankelijk van de omstandigheden, verplicht (zie toelichting op de achterzijde van dit formulier).

BEGELEIDINGSBRIEF

ADMINISTRATIE- / VRIJWARINGSBEWIJS (C1/A2) (voor transporteur (vak5))

Verplicht te gebruiken voor transport van afvalstoffen

1 ☐ (primaire) ontdoener 2 ☐ ontvanger 3 ☐ handelaar 4 ☐ bemiddelaar

afzender Gemeente Bunnik
straat + nr Singelpark 1
postc. + woonpl. 3984 NC Odijk
VIHB-nummer 1573088

2 factuuradres Gemeente Bunnik
postbus of straat + nr Singelpark 1
postc. + woonpl. 3984 NC Odijk

3^a ontdoener Gemeente Bunnik
straat + nr Singelpark 1
postc. + woonpl. 3984 NC Odijk
1573088

4^a uitbesteed vervoerder
straat + nr
postc. + woonpl.
VIHB-nummer

5 getransporteerd door: 1 ☐ afzender 2 ☐ ontdoener 3 ☐ ontvanger 4 ☐ inzamelaar 5 ☐ vervoerder 6 ☐ uitbesteed vervoerder
ontvanger/inzamelaar/ vervoerder Adico Milieutechniek B.V.
straat + nr Vlietskade 1513
postc. + woonpl. 4241 WH Arkel

6

ADICO Milieutechniek b.v.
www.adico.nl
info@adico.nl

Project NR. 14.0199

3^b locatie van herkomst
straat + nr
postc. + woonpl. Stationsweg 59
3981 AB Bunnik
datum aanvang transport 30-06-2014

4^b locatie van bestemming
straat + nr Adico Milieutechniek B.V.
postc. + woonpl. Vlietskade 1513
4241 WH Arkel
datum ontvangst transport 30-06-14

VIHB-nummer ZH500118VIHB
00603696
kenteken B3 SN 07

route-inzameling ☐ ja ☒ nee
routelijst bijsluiten (zie toelichting)
inzamelaarsregeling ☐ ja ☒ nee
repeterende vrachten ☐ ja ☒ nee
zie toelichting

afvalstroomnummer	gebruikelijke benaming van de afvalstoffen	aantal/ verpakking	eural code	verw. meth.	geschatte hoeveelheid (kg)	gewogen hoeveelheid (kg)
08A051400059	water/olie				16.07.08	10400

UN 1993 AFVAL, BRANDBARE VLOEISTOF, N.E.G., 3, III (D/E), MILIEUGEVAARLIJK

olie/water/slib als mengsel, klasse 3 ADR/VLG, stofidentificatie 1993. De stof is ingevolge het V.L.G. ten vervoer toegelaten. De aard, hoedanigheid en eventuele verpakking en etikettering voldoet aan de voorschriften van het V.L.G.

 Auteursrecht: sVa / Stichting Vervoeradres, Den Haag	Het vervoer geschiedt op de door sVa / Stichting Vervoeradres ter griffie van de arr.rechtbank te Amsterdam en Rotterdam gedeponeerde algemene voorwaarden voor het afvalstoffenvervoer over de weg, laatste versie. Voor aansprakelijkheid vervoerder z.o.z.	In de vracht is verzekering niet begrepen	AB39343186
handtekening afzender	handtekening ontdoener	handtekening transporteur voor ontvangst der zending met gelijkgenummerde vrachtbrief	handtekening ontvanger (geadresseerde) voor goede ontvangst der zending met gelijkgenummerde vrachtbrief

De begeleidingsbrief dient naar waarheid ingevuld te worden en is alleen geldig als de verplichte (donkere) velden daartoe bevold zijn. De donker gearceerde velden zijn ingevuld en de handtekeningen zijn geplaatst door zijn soms, afhankelijk van de omstandigheden, verplicht op de achterzijde van dit formulier.

BEGELEIDINGSBRIEF

ADMINISTRATIE- / VRIJWARINGSBEWIJS (C1/A2) (voor transporteur (vak5))
Verplicht te gebruiken voor transport van afvalstoffen

1 ☐ (primaire) ontdoener 2 ☐ ontvanger 3 ☐ handelaar 4 ☐ bemiddelaar

afzender
straat + nr Gemeente Bunnik
postc. + woonpl. Singelpark 1
VIHB-nummer 3984 NC Odijk
1573088

2
factuuradres Gemeente Bunnik
postbus of straat + nr Singelpark 1
postc. + woonpl. 3984 NC Odijk
1573088

3
ontdoener Gemeente Bunnik
straat + nr Singelpark 1
postc. + woonpl. 3984 NC Odijk
1573088

4
uitbesteed vervoerder
straat + nr
postc. + woonpl.
VIHB-nummer

5
getransporteerd door: 1 ☐ afzender 2 ☐ ontdoener 3 ☐ ontvanger 4 ☐ inzamelaar 5 ☐ vervoerder 6 ☐ uitbesteed vervoerder (vak 4a)
ontvanger/inzamelaar/vervoerder Adico Milieutechniek B.V.
straat + nr Vlietskade 1513
postc. + woonpl. 4241 WH Arkel
VIHB-nummer ZH500118
kenteken 00603696

 **ADICO Milieutechniek b.v.**
www.adico.nl
info@adico.nl

Project nr. 14.0199

3
locatie van herkomst
straat + nr
postc. + woonpl. Stationsweg 59
3981 AB Bunnik
datum aanvang transport 30-06-2014

4
locatie van bestemming
straat + nr Adico Milieutechniek B.V.
postc. + woonpl. Vlietskade 1513
datum ontvangst transport 4241 WH Arkel
30-06-14




route-inzameling ☐ ja ☒ nee
routelijst bijsluiten (zie toelichting)
inzamelaarsregeling ☐ ja ☒ nee
repeterende vrachten ☐ ja ☒ nee
zie toelichting

afvalstroomnummer	gebruikelijke benaming van de afvalstoffen	aantal/ verpakking	eural code	verw. meth.	geschatte hoeveelheid (kg)	gewogen hoeveelheid (kg)
<u>08AD51400059</u>	<u>water/olie</u>	<u>bulk</u>	<u>16.07.08*</u>	<u>D 01</u>	<u>10720</u>	<u>10720</u>

UN 1993 AFVAL, BRANDBARE VLOEISTOF, N.E.G., 3, III (D/E), MILIEUGEVAARLIJK

Olie/water/slib als mengsel, klasse 3 ADR/VLG, stofidentificatie 1993. De stof is ingevolge het V.L.G. ten vervoer toegelaten. De aard, hoedanigheid en eventuele verpakking en etikettering voldoet aan de voorschriften van het V.L.G.

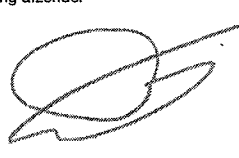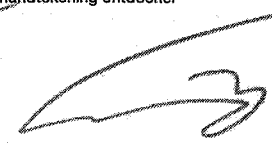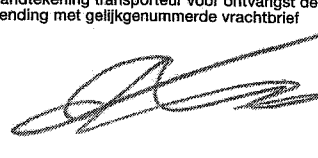versie 2.5
ART. 5015 - Uitgave Beurtvaartadres
www.beurtvaartadres.nl
Tel. 088-55 22 111

 Auteursrecht: sVa / Stichting Vervoeradres, Den Haag	Het vervoer geschiedt op de door sVa / Stichting Vervoeradres ter griffie van de arr.rechtbank te Amsterdam en Rotterdam gedeponeerde algemene voorwaarden voor het afvalstoffenvervoer over de weg, laatste versie. Voor aansprakelijkheid vervoerder z.o.z. In de vracht is verzekering niet begrepen	 AB39343188	
handtekening afzender 	handtekening ontdoener 	handtekening transporteur voor ontvangst der zending met gelijkgenummerde vrachtbrief 	handtekening ontvanger (geadresseerde) voor goede ontvangst der zending met gelijkgenummerde vrachtbrief 

BEGELEIDINGSBRIEF

ADMINISTRATIE- / VRIJWARINGSBEWIJS (C1/A2) (voor transporteur (vak5))
Verplicht te gebruiken voor transport van afvalstoffen

1 ☐ (primaire) ontdoener ☐ ontvanger ☐ handelaar ☐ bemiddelaar
afzender Gemeente Bunnik
straat + nr Singelpark 1
postc. + woonpl. 3984 NC Odijk
VIHB-nummer 1573088

2
factuuradres Gemeente Bunnik
postbus of straat + nr Singelpark 1
postc. + woonpl. 3984 NC Odijk

3
ontdoener Gemeente Bunnik
straat + nr Singelpark 1
postc. + woonpl. 3984 NC Odijk
1573088

4
uitbesteed vervoerder
straat + nr
postc. + woonpl.
VIHB-nummer

5
getransporteerd door: ☐ afzender ☐ ontdoener ☐ ontvanger ☐ inzamelaar ☐ vervoerder ☐ uitbesteed vervoerder
ontvanger/inzamelaar/
vervoerder Adico Milieutechniek B.V.
straat + nr Vlietskade 1513
postc. + woonpl. 4241 WH Arkel

6
afvalstroomnummer
gebruikelijke benaming van de afvalstoffen

aantal/
verpakking
eural
code
verw.
meth.
geschatte
hoeveelheid
(kg)
gewogen
hoeveelheid
(kg)

08A051400059 water/olie bulk 16.07.08* D 01 10400
10400

ADICO Milieutechniek b.v.
www.adico.nl
info@adico.nl

Project 14.0199

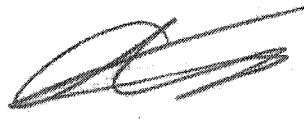
3
locatie van herkomst
straat + nr Stationsweg 59
postc. + woonpl. 3981 AB Bunnik
datum aanvang transport 30-06-2014

4
locatie van bestemming
straat + nr Adico Milieutechniek B.V.
Vlietskade 1513
postc. + woonpl. 4241 WH Arkel
datum ontvangst transport 30-06-14

VIHB-nummer ZH500118VIHB
00603696
kenteken B3 SN 02
route-inzameling ☐ ja ☒ nee
routelijst bijsluiten (zie toelichting)
inzamelaarsregeling ☐ ja ☒ nee
repererende vrachten ☐ ja ☒ nee
zie toelichting

UN 1993 AFVAL, BRANDBARE VLOEISTOF, N.E.G., 3, III (D/E), MILIEUGEVAARLIJK

Olle/water/slib als mengsel, klasse 3 ADR/VI.G.stofidentificatie 1993. De stof is ingevolge het V.L.G. ten vervoer toegelaten. De aard, hoedanigheid en eventuele verpakking en etikettering voldoet aan de voorschriften van het V.L.G.

 Auteursrecht: sVa / Stichting Vervoeradres, Den Haag	Het vervoer geschiedt op de door sVa / Stichting Vervoeradres ter griffie van de arr.rechtbank te Amsterdam en Rotterdam gedeponeerde algemene voorwaarden voor het afvalstoffenvervoer over de weg, laatste versie. Voor aansprakelijkheid vervoerder z.o.z.	In de vracht is verzekering niet begrepen	 AB39343189
handtekening afzender 	handtekening ontvanger 	handtekening transporteur voor ontvangst der zending met gelijkgenummerde vrachtbrief 	handtekening ontvanger (geadresseerde) voor goede ontvangst der zending met gelijkgenummerde vrachtbrief 

De begeleidingsbrief dient naar waarheid ingevuld te worden en is alleen geldig als de verplichte (donkere) velden zijn ingevuld en de handtekeningen zijn geplaatst door de afzender of de afzender's vertegenwoordiger. De afzender aanvaardt de aansprakelijkheid voor de juistheid van de gegevens en de afzender aanvaardt de aansprakelijkheid voor de juistheid van de gegevens.

BEGELEIDINGSBRIEF

ADMINISTRATIE- / VRIJWARINGSBEWIJS (C1/A2) (voor transporteur (vak5))
Verplicht te gebruiken voor transport van afvalstoffen

1 ☐ (primaire) ontdeener ☐ 2 ☐ ontvanger ☐ 3 ☐ handelaar ☐ 4 ☐ bemiddelaar
afzender Gemeente Bunnik
straat + nr Singelpark 1
postc. + woonpl. 3984 NC Odijk
VIHB-nummer 1573088

2
factuuradres Gemeente Bunnik
postbus of straat + nr Singelpark 1
postc. + woonpl. 3984 NC Odijk

3^a
ontdeener Gemeente Bunnik
straat + nr Singelpark 1
postc. + woonpl. 3984 NC Odijk
1573088

4^a
uitbesteed vervoerder
straat + nr
postc. + woonpl.
VIHB-nummer

5
getransporteerd door: 1 ☐ afzender 2 ☐ ontdeener 3 ☐ ontvanger 4 ☐ inzamelaar 5 ☐ vervoerder 6 ☐ uitbesteed vervoerder
ontvanger/inzamelaar/ vervoerder Adico Milieutechniek B.V.
straat + nr Vlietkade 1513
postc. + woonpl. 4241 WH Arkel
VIHB-nummer ZH500118VIHB
kenteken 00603696
bs.sg-97

6
afvalstroomnummer 08A051400059
gebruikelijke benaming van de afvalstoffen water/olie
aantal/ verpakking bulk
eural code 16.07.08*
verw. meth. D 01
geschatte hoeveelheid (kg) 8500
gewogen hoeveelheid (kg) 8500
CP500

ADICO Milieutechniek b.v.
www.adico.nl
info@adico.nl

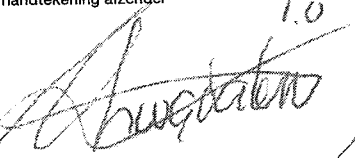
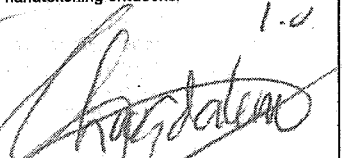
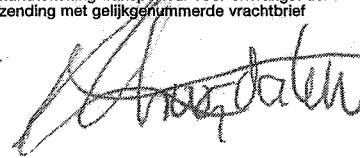
Project-nr. 14.0199

3^b
locatie van herkomst
straat + nr Stationsweg 59
postc. + woonpl. 3981 AB Bunnik
datum aanvang transport 30-6-14

4^b
locatie van bestemming
straat + nr Adico Milieutechniek B.V.
postc. + woonpl. Vlietkade 1513
4241 WH Arkel
datum ontvangst transport 30-6-14

UN 1993 AFVAL, BRANDBARE VLOEISTOF, N.E.G., 3, III (D/E), MILIEUGEVAARLIJK

olie/water/slib als mengsel, klasse 3 ADR/VLG, stofidentificatie 1993. De stof is ingevolge het V.L.G. ten vervoer toegelaten. De aard, hoedanigheid en eventuele verpakking en etikettering voldoet aan de voorschriften van het V.L.G.

 Auteursrecht: sVa / Stichting Vervoeradres, Den Haag	Het vervoer geschiedt op de door sVa / Stichting Vervoeradres ter griffie van de arr.rechtbank te Amsterdam en Rotterdam gedeponeerde algemene voorwaarden voor het afvalstoffenvervoer over de weg, laatste versie. Voor aansprakelijkheid vervoerder z.o.z.	In de vracht is verzekering niet begrepen	 AB39343185
handtekening afzender 	handtekening ontdeener 	handtekening transporteur voor ontvangst der zending met gelijkgenummerde vrachtbrief 	handtekening ontvanger (geadresseerde) voor goede ontvangst der zending met gelijkgenummerde vrachtbrief 

BEGELEIDINGSBRIEF

ADMINISTRATIE- / VRIJWARINGSBEWIJS (C1/A2) (voor transporteur (vak5))
Verplicht te gebruiken voor transport van afvalstoffen

1 ☐ (primaire) ontdeener 2 ☐ ontvanger 3 ☐ handelaar 4 ☐ bemiddelaar
afzender Gemeente Bunnik
straat + nr Singelpark 1
postc. + woonpl. 3984 NC Odijk
VIHB-nummer 1573088

2
factuuradres Gemeente Bunnik
postbus of straat + nr Singelpark 1
postc. + woonpl. 3984 NC Odijk

3^a
ontdeener Gemeente Bunnik
straat + nr Singelpark 1
postc. + woonpl. 3984 NC Odijk
1573088

4^a
uitbesteed vervoerder
straat + nr
postc. + woonpl.
VIHB-nummer

3^b
locatie van herkomst
straat + nr Stationsweg 59
postc. + woonpl. 3981 AB Bunnik
datum aanvang transport 30-6-14

4^b
locatie van bestemming Adico Milieutechniek B.V.
straat + nr Vlietskade 1513
postc. + woonpl. 4241 WH Arkel
datum ontvangst transport 30-06-14





5
getransporteerd door: 1 ☐ afzender 2 ☐ ontdeener 3 ☐ ontvanger 4 ☐ inzamelaar 5 ☐ vervoerder 6 ☐ uitbesteed vervoerder
ontvanger/inzamelaar/vervoerder Adico Milieutechniek B.V. VIHB-nummer ZH500118VIHB
straat + nr Vlietskade 1513 00603696
postc. + woonpl. 4241 WH Arkel kenteken LS-SG-47

route-inzameling ☐ ja ☒ nee
routelijst bijsluiten (zie toelichting)
inzamelaarsregeling ☐ ja ☒ nee
repeterende vrachten ☐ ja ☒ nee
zie toelichting

afvalstroomnummer	gebruikelijke benaming van de afvalstoffen	aantal/ verpakking	eural code	verw. meth.	geschatte hoeveelheid (kg)	gewogen hoeveelheid (kg)
08A051400059	water/olie	bulk	16-07-08*	D 01256	12540	

UN 1993 AFVAL, BRANDBARE VLOEISTOF, N.E.G., 3, III (D/E), MILIEUGEVAARLIJK

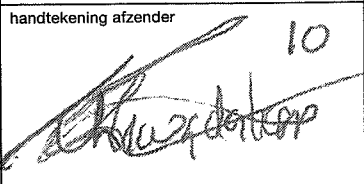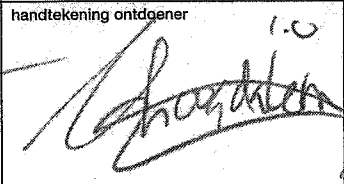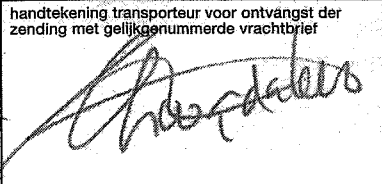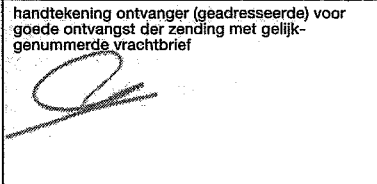Olle/water/slib als mengsel, klasse 3 ADR/VLG, stofidentificatie 1993. De stof is ingevolge het V.L.G. ten vervoer toegelaten. De aard, hoedanigheid en eventuele verpakking en etikettering voldoet aan de voorschriften van het V.L.G.

 Auteursrecht: sVa / Stichting Vervoeradres, Den Haag		Het vervoer geschiedt op de door sVa / Stichting Vervoeradres ter griffie van de arr.rechtbank te Amsterdam en Rotterdam gedeponeerde algemene voorwaarden voor het afvalstoffenvervoer over de weg, laatste versie. Voor aansprakelijkheid vervoerder z.o.z.		In de vracht is verzekering niet begrepen		AB39343187	
handtekening afzender 		handtekening ontdegener 		handtekening transporteur voor ontvangst der zending met gelijkgenummerde vrachtbrief 		handtekening ontvanger (geadresseerde) voor goede ontvangst der zending met gelijkgenummerde vrachtbrief 	

 **ADICO Milieutechniek b.v.**
www.adico.nl
info@adico.nl

Project nr. 14.0199

De afvalstoffen worden vervoerd door de afzender of de ontvanger. De afzender is verantwoordelijk voor de afvalstoffen. 

www.beurtvaartadres.nl Tel. 088-55 22 111

De begeleidingsbrief dient naar waarheid ingevuld te worden en is alleen geldig als de afzender (donkere) velden zijn ingevuld en de handtekeningen zijn geplaatst door de afzender of de ontvanger. De donkere velden zijn soms, afhankelijk van de omstandigheden, verplicht (zie toelichting op de achterzijde van dit formulier)

BEGELEIDINGSBRIEF

ADMINISTRATIE- / VRIJWARINGSBEWIJS (C1/A2) (voor transporteur (vak5))
Verplicht te gebruiken voor transport van afvalstoffen

1 ☐ (primaire) ontvanger 2 ☐ ontvanger 3 ☐ handelaar 4 ☐ bemiddelaar

afzender Gemeente Bunnik
straat + nr Singelpark 1
postc. + woonpl. 3984 NC Odijk
VIHB-nummer 1573088

2
factuuradres Gemeente Bunnik
postbus of straat + nr Singelpark 1
postc. + woonpl. 3984 NC Odijk

3^a
ontvanger Gemeente Bunnik
straat + nr Singelpark 1
postc. + woonpl. 3984 NC Odijk
1573088

4^a
uitbesteed vervoerder
straat + nr
postc. + woonpl.
VIHB-nummer

5
getransporteerd door: 1 ☐ afzender 2 ☐ ontvanger 3 ☐ ontvanger 4 ☐ inzamelaar 5 ☐ vervoerder 6 ☐ uitbesteed vervoerder
ontvanger/inzamelaar/vervoerder Adico Milieutechniek B.V.
straat + nr Vlietkade 1513
postc. + woonpl. 4241 WH Arkel
VIHB-nummer ZH500118VIHB
00603696

6
kenteken bs.59-47

ADICO Milieutechniek b.v.
www.adico.nl
info@adico.nl

Project: 14.019g

3^b
locatie van herkomst
straat + nr Stationsweg 59
postc. + woonpl. 3981 AB Bunnik
datum aanvang transport 30-6-14

4^b
locatie van bestemming
straat + nr Adico Milieutechniek B.V.
postc. + woonpl. Vlietkade 1513
4241 WH Arkel
datum ontvangst transport 30-6-14



route-inzameling ☐ ja ☒ nee
routelijst bijsluiten (zie toelichting)
inzamelaarsregeling ☐ ja ☒ nee
repeterende vrachten ☐ ja ☒ nee
zie toelichting

afvalstroomnummer	gebruikelijke benaming van de afvalstoffen	aantal/ verpakking	eurat code	verw. meth.	geschatte hoeveelheid (kg)	gewogen hoeveelheid (kg)
08A051400059	water/olie				16.07.08*	D 0112.380
						12380

Leeg & ongereinigd

UN 1993 AFVAL, BRANDBARE VLOEISTOF, N.E.G., 3, III (D/E), MILIEUGEVAARLIJK

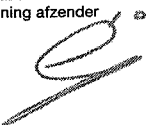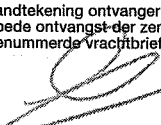Olle/water/slib als mengsel, klasse 3 ADR/V.L.G. stofidentificatie 1993. De stof is ingevolge het V.L.G. ten vervoer toegelaten. De aard, hoedanigheid en eventuele verpakking en etikettering voldoet aan de voorschriften van het V.L.G.

 Auteursrecht: sVa / Stichting Vervoeradres, Den Haag	Het vervoer geschiedt op de door sVa / Stichting Vervoeradres ter griffie van de arr.rechtbank te Amsterdam en Rotterdam gedeponeerde algemene voorwaarden voor het afvalstoffenvervoer over de weg, laatste versie. Voor aansprakelijkheid vervoerder z.o.z. In de vracht is verzekering niet begrepen			 AB39343190
handtekening afzender 	handtekening ontvanger 	handtekening transporteur voor ontvangst der zending met gelijkgenummerde vrachtbrief 	handtekening ontvanger (geadresseerde) voor goede ontvangst der zending met gelijkgenummerde vrachtbrief 	



Bijlage 4

Transportbon en certificaat geleverd zand

NL BSB[®]

productcertificaat



Nummer	K20565/08	Vervangt	K20565/07
Uitgegeven	2010-01-27	D.d.	2009-07-01
Geldig tot	Onbepaald	Pagina	1 van 2

Zand uit dynamische wingebieden Heuff-Van der Kamp B.V.

VERKLARING VAN KIWA

Dit productcertificaat is afgegeven op basis van BRL 9313 "Zand uit dynamische wingebieden" d.d. 2009-01-01, conform het Kiwa-Reglement voor Productcertificatie.

Kiwa verklaart dat:

- het gerechtvaardigd vertrouwen bestaat dat het door de certificaathouder geleverde zand bij aflevering aan de in dit certificaat vastgelegde milieuhygiënische specificaties voldoet, mits het is voorzien van het NL BSB[®]-merk op de wijze als aangegeven in dit certificaat.
- met inachtneming van het bovenstaande, het zand voldoet aan de relevante eisen van het Besluit bodemkwaliteit.

Kiwa voert in het kader van dit certificaat geen controle uit op:

- het gebruik in werken;
- de melding- en/of informatieplicht van de gebruiker aan het bevoegd gezag.

Voor het Besluit bodemkwaliteit is dit een door de Ministers van VROM en V&W erkend certificaat indien het is opgenomen in het "Overzicht erkende kwaliteitsverklaringen in de bouw" op de websites van SBK: www.bouwkwiteit.nl en van Bodem+: www.bodemplus.nl

Bouke Meekma
Directeur Kiwa N.V.

Advies: raadpleeg www.kiwa.nl om na te gaan of dit certificaat geldig is.

Kiwa N.V.
Sir W. Churchill-laan 273
Postbus 70
2280 AB RIJSWIJK
Tel. 070 414 44 00
Fax 070 414 44 20
www.kiwa.nl

Certificaathouder
Heuff-Van der Kamp B.V.
Zuiderlingedijk 9
4207 GL GORINCHEM
Postbus 31
4200 AA GORINCHEM
T 0183 - 627 110
F 0183 - 627 432
E info@heuff-vanderkamp.nl
I www.heuff-vanderkamp.nl

Afbeelding van het NL BSB[®]-merk



® is een collectief merk van
Stichting Bouwkwiteit.

Besluit bodemkwaliteit

Zand uit dynamische wingebieden

PRODUCTSPECIFICATIE

Dit NL BSB[®]-productcertificaat is geldig voor zand afkomstig uit de wingebieden:

- Merwede;
- Cuijk;
- Waal;
- Neder-Rijn en Lek,
- Maas.

Milieutechnische specificatie

In de BRL 9313 worden aan het zand eisen gesteld met betrekking tot de milieutechnische specificaties voor grond en baggerspecie, zoals verwoord in het Besluit bodemkwaliteit. De gemiddelde samenstellingswaarden bepaald overeenkomstig AP04-SG, voldoen aan de achtergrondwaarden van bijlage B van de Regeling bodemkwaliteit met inachtneming van art. 4.2.2. lid 4 en 5 van de Regeling bodemkwaliteit.

MERKEN

De leverbon wordt gemerkt met het NL BSB[®]-woord of beeldmerk:

NL BSB[®] K20565



De leverbon bevat ten minste de volgende verplichte aanduidingen:

1. woord- of beeldmerk NL BSB[®];
2. het certificaatnummer;
3. datum van aflevering;
4. naam van de certificaathouder;
5. wingebied;
6. de hoeveelheid geleverd product;
7. bodemkwaliteitsklasse: voldoet aan de achtergrondwaarden;
8. naam van het schip (indien van toepassing).

TOEPASSING EN GEBRUIK

Het zand voldoet aan de achtergrondwaarden zoals verwoord in de Regeling bodemkwaliteit en dient in overeenstemming met artikel 5, 6, 7 en 37 en 42 van het Besluit bodemkwaliteit te worden toegepast (functionaliteit, zorgplicht, algemene voorschriften en melding). Toepassingen van hoeveelheden van minder dan 50 m³ hoeven niet te worden gemeld.

WENKEN VOOR DE TOEPASSER

Inspecteer bij aflevering:

- geleverd is wat is overeengekomen;
- het merk en de wijze van merken juist zijn;
- de afleveringsbon alle gegevens bevat;
- de producten geen zichtbare tekortkomingen vertonen.

Indien u op grond van het hiervoor gestelde tot afkeuring overgaat, neem dan contact op met:

- Heuff-Van der Kamp B.V.

en zo nodig met:


- Kiwa N.V.

Het bewijsmiddel (afleverbonnen en certificaat) dient aan de opdrachtgever te worden overhandigd. Dat geldt niet bij levering aan natuurlijke personen anders dan in de uitoefening van beroep of bedrijf.

De opdrachtgever moet het bewijsmiddel (afleverbonnen en certificaat) tenminste 5 jaar ter beschikking houden voor inzage door het bevoegd gezag. Dat geldt niet voor natuurlijke personen anders dan in uitoefening van beroep of bedrijf.

LIJST VAN VERMELDE DOCUMENTEN

AP04	Accreditatieprogramma Bouwstoffenbesluit AP04, versie 3, SIBK, Gouda.
Besluit bodemkwaliteit	Besluit bodemkwaliteit, Staatsblad van het Koninkrijk der Nederlanden 2007, nr. 469.
Regeling bodemkwaliteit	Regeling bodemkwaliteit, Staatscourant 2007, nr. 247

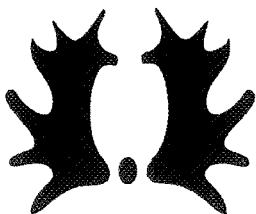

NL BSB® K20565/08

KOPY WEEGBON

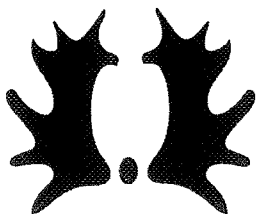
Nummer : 1-1408800
Project : Bunnik
Datum : 02.07.14
Kenteken : BV-RN-30
Vervoeder : ZANDSPUITEN.NL
Tijd in : 12:01
Tijd uit : 12:14
Laadadres : Utrecht

Product : Drainagezand
Certificaatnummer : K20565/08
Naam certificaathouder : Heuff/ van der Kamp
Wingebied : Merwede, Maas, Waal
Naam van het schip : MS Ventjager
Toepassingen : Het zand voldoet aan de achtergrond waarde zoals verwoord in de Regeling bodemkwaliteit en dient in overeenstemming met artikel 5, 6, 7 en 37 en 42 van het besluit bodemkwaliteit te worden toegepast(functionaliteit, zorgplicht, algemene voorschriften en melding). Toepassingen van hoeveelheden minder dan 50 m² hoeven niet te worden gemeld.

BRUTO : 16080
TARRA : 49820
NETTO : 33740 (24,10 m³)



ZANDSPUITEN.NL



NL BSB® K20565/08

KOPY WEEGBON

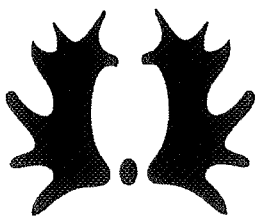
Nummer : 1-1408741
Project : Bunnik
Datum : 02.07.14
Kenteken : BV-RN-30
Vervoeder : ZANDSPUITEN.NL
Tijd in : 08:05
Tijd uit : 08:11
Laadadres : Papendrecht

Product : Drainagezand
Certificaatnummer : K20565/08
Naam certificaathouder : Heuff/ van der Kamp
Wingebied : Merwede, Maas, Waal
Naam van het schip : MS Ventjager
Toepassingen : Het zand voldoet aan de achtergrond waarde zoals
verwoord in de Regeling bodemkwaliteit en dient in overeenstemming met artikel 5, 6, 7
en 37 en 42 van het besluit bodemkwaliteit te worden toegepast(functionaliteit, zorgplicht,
algemene voorschriften en melding). Toepassingen van hoeveelheden minder dan 50 m²
hoeven niet te worden gemeld.

BRUTO : 15860
TARRA : 50440
NETTO : 34580 (24,70 m³)



ZANDSPUITEN.NL



NL BSB® K20565/08

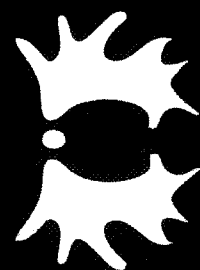
KOPY WEEGBON

Nummer : 1-1408849
Project : Bunnik
Datum : 02.07.14
Kenteken : BZ-FX-01
Vervoeder : ZANDSPUITEN.NL
Tijd in : 13:31
Tijd uit : 13:45
Laadadres : Utrecht

Product : Drainagezand
Certificaatnummer : K20565/08
Naam certificaathouder : Heuff/ van der Kamp
Wingebied : Merwede, Maas, Waal
Naam van het schip : MS Ventjager
Toepassingen : Het zand voldoet aan de achtergrond waarde zoals
verwoord in de Regeling bodemkwaliteit en dient in overeenstemming met artikel 5, 6, 7
en 37 en 42 van het besluit bodemkwaliteit te worden toegepast (functionaliteit, zorgplicht,
algemene voorschriften en melding). Toepassingen van hoeveelheden minder dan 50 m²
hoeven niet te worden gemeld.

BRUTO : **15480**
TARRA : **51240**
NETTO : **35760 (25,54 m³)**

Restant Retour.



ZANDSPUITEN.NL