
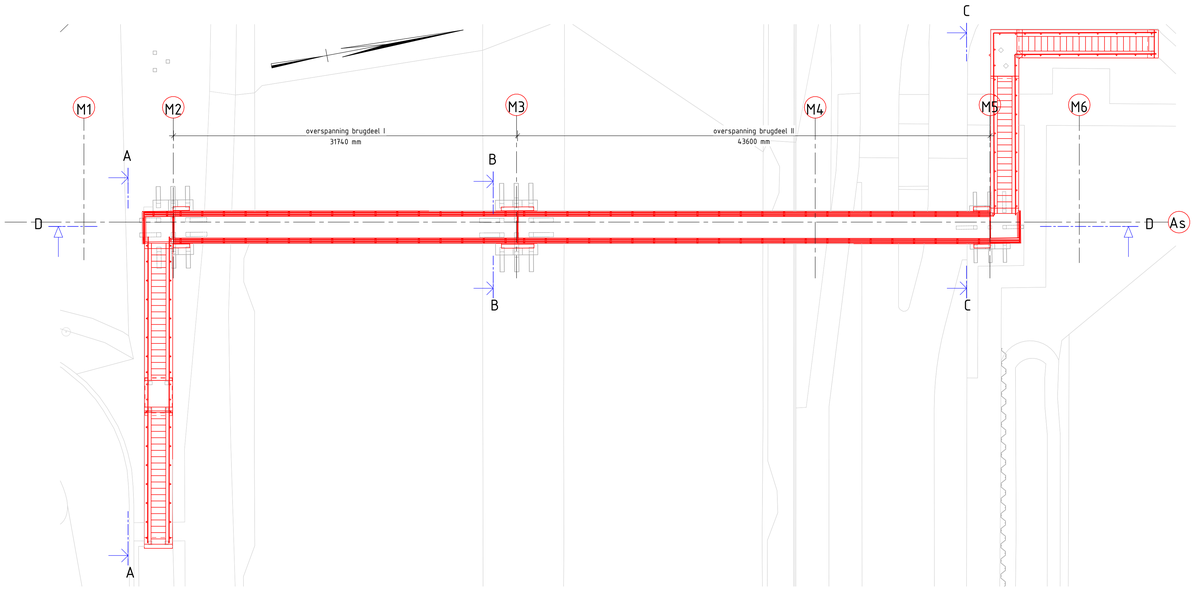



Bovenaanzicht: Sloopfase

schaal 1 : 200

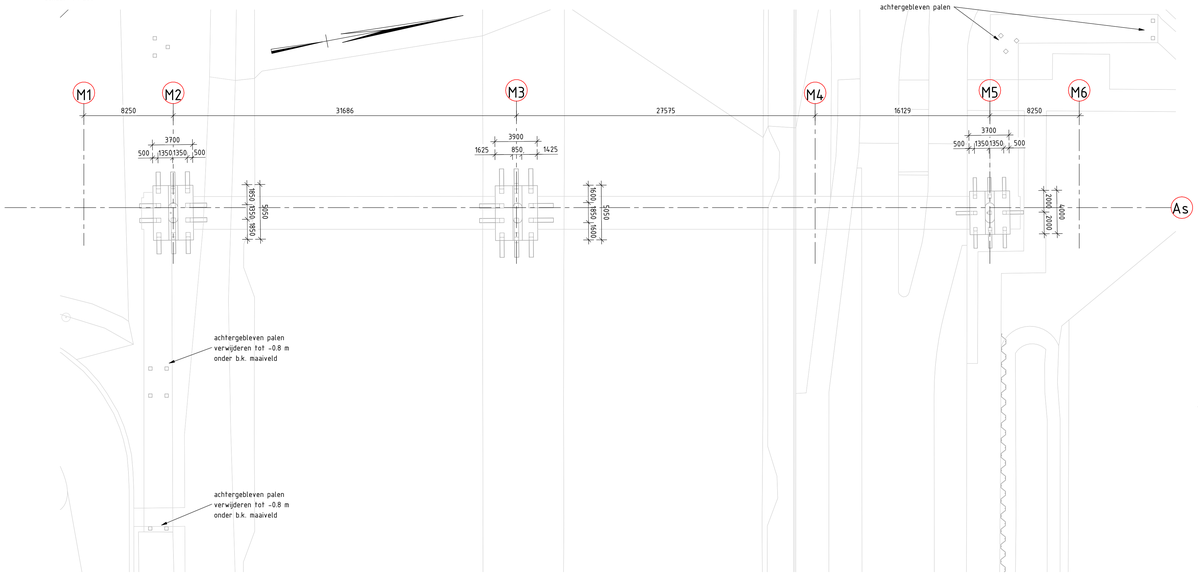


Bovenaanzicht: Na sloop

schaal 1 : 200

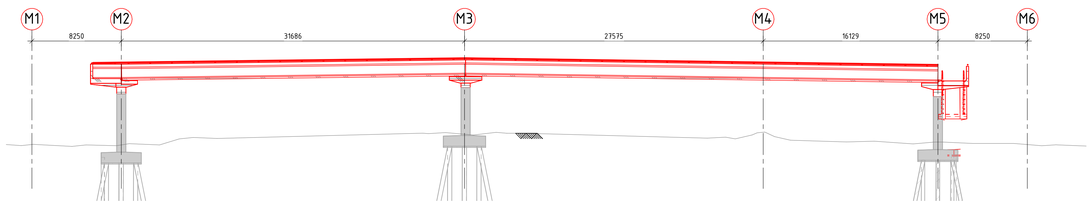


Doorsnede: D-D


schaal 1 : 200

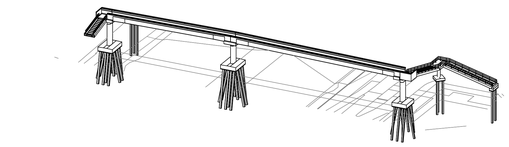


Isometrisch Aanzicht: Bestaand

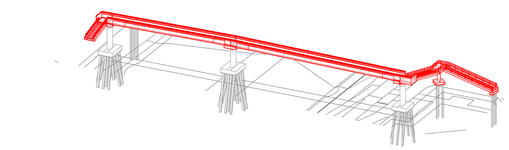

Isometrisch Aanzicht: Te slopen

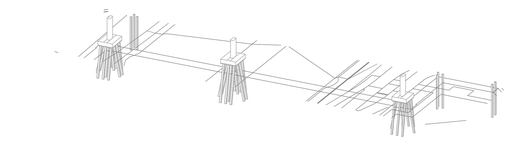


Isometrisch Aanzicht: Situatie na sloopwerk

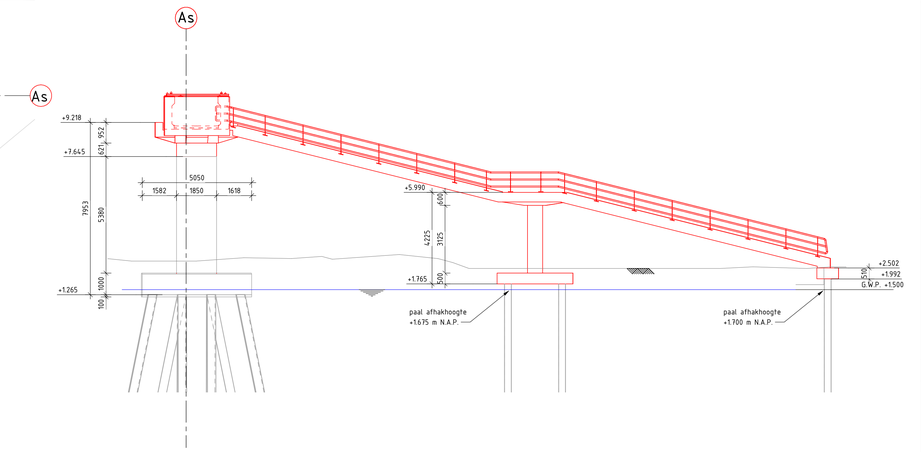


Aanzicht: A-A

schaal 1 : 100

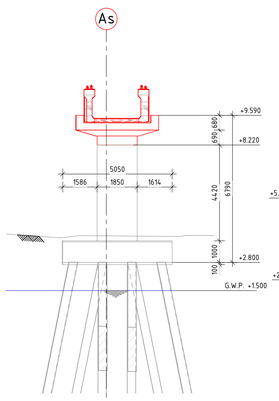

Aanzicht: B-B

schaal 1 : 100

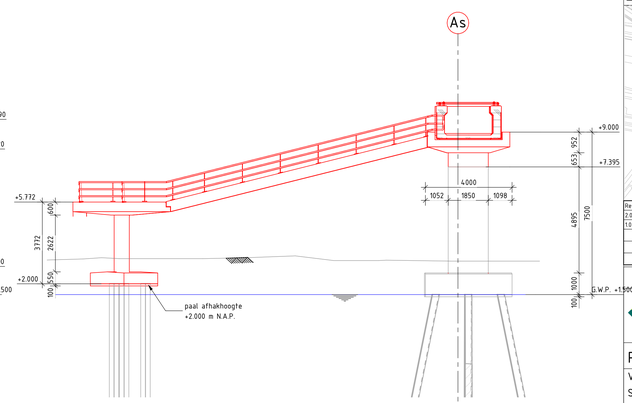

Aanzicht: C-C

schaal 1 : 100

Opmerkingen

Algemeen:
- Maten in mm, tenzij anders aangegeven.
- Hoogtematen in m t.o.v. N.A.P.
- Coördinaten in m in het stelsel van rijksdriehoeksmeting.
- Maatvoering hoeken in het 360° stelsel, tenzij anders aangegeven.

Legenda

- Bestaande Constructie te behouden
- Bestaande Constructie demontage en hergebruik

Referentie bestanden

AutoCAD
COR-N-WE-Fietsbrug vt4- Solid extract.dwg
250717inmeten fietsbrug Bunnik.dwg
ACAD_2D_Inpassing.dwg
3DK&L.dwg
KLIC 220047058_1.dwg

Revit links:
FBA12_CIV_DVI_B_M3_Bestaande situ.rvt


Last update_13022026

Bijbehorende tekeningen

SPO-nummer	Tekeningnummer	Titel
50420012-1059	01001_VO	Overzichtstekening (1/2)
50420012-1163	01002_VO	Overzichtstekening (2/2)
50420012-1062	01003_VO	Wokkel Zuid
50420012-1060	01004_VO	Midden
50420012-1061	01005_VO	Wokkel Noord
50420012-1058	01008_VO	Slopen Bestaand

QR-code

Situatie

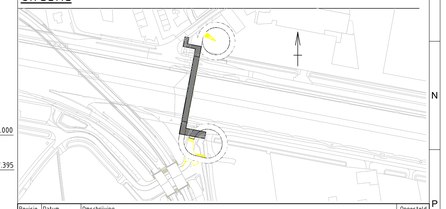

Revisie	Datum	Omschrijving	Opgesteld
2.0	13-03-2026	Verwerking opmerkingen externe review	BDJ
1.0	13-02-2026	Eerste uitgave	BDJ

Voorlopig Ontwerp

DURA VERMEER
Waarmaken van ambities

PROVINCIE UTRECHT

PROUT Fietsbrug A12

Voorlopig Ontwerp

Slopen Bestaand

opgesteld	B. de Jong		blad nr.	blad nr. 1 van 1 blad(en)	
gecontroleerd	H. van den Berg		formaat	A0	
geautoriseerd	M. Verlaan / R. Kanon	AU	schaal	1:100 / 1:200	
status	Definitief	versie 2.0	d.d. 13-03-2026	SPO. nr. 50420012-001058	Tek. nr. FBA12_CIV_DVI_B_01008_VO