



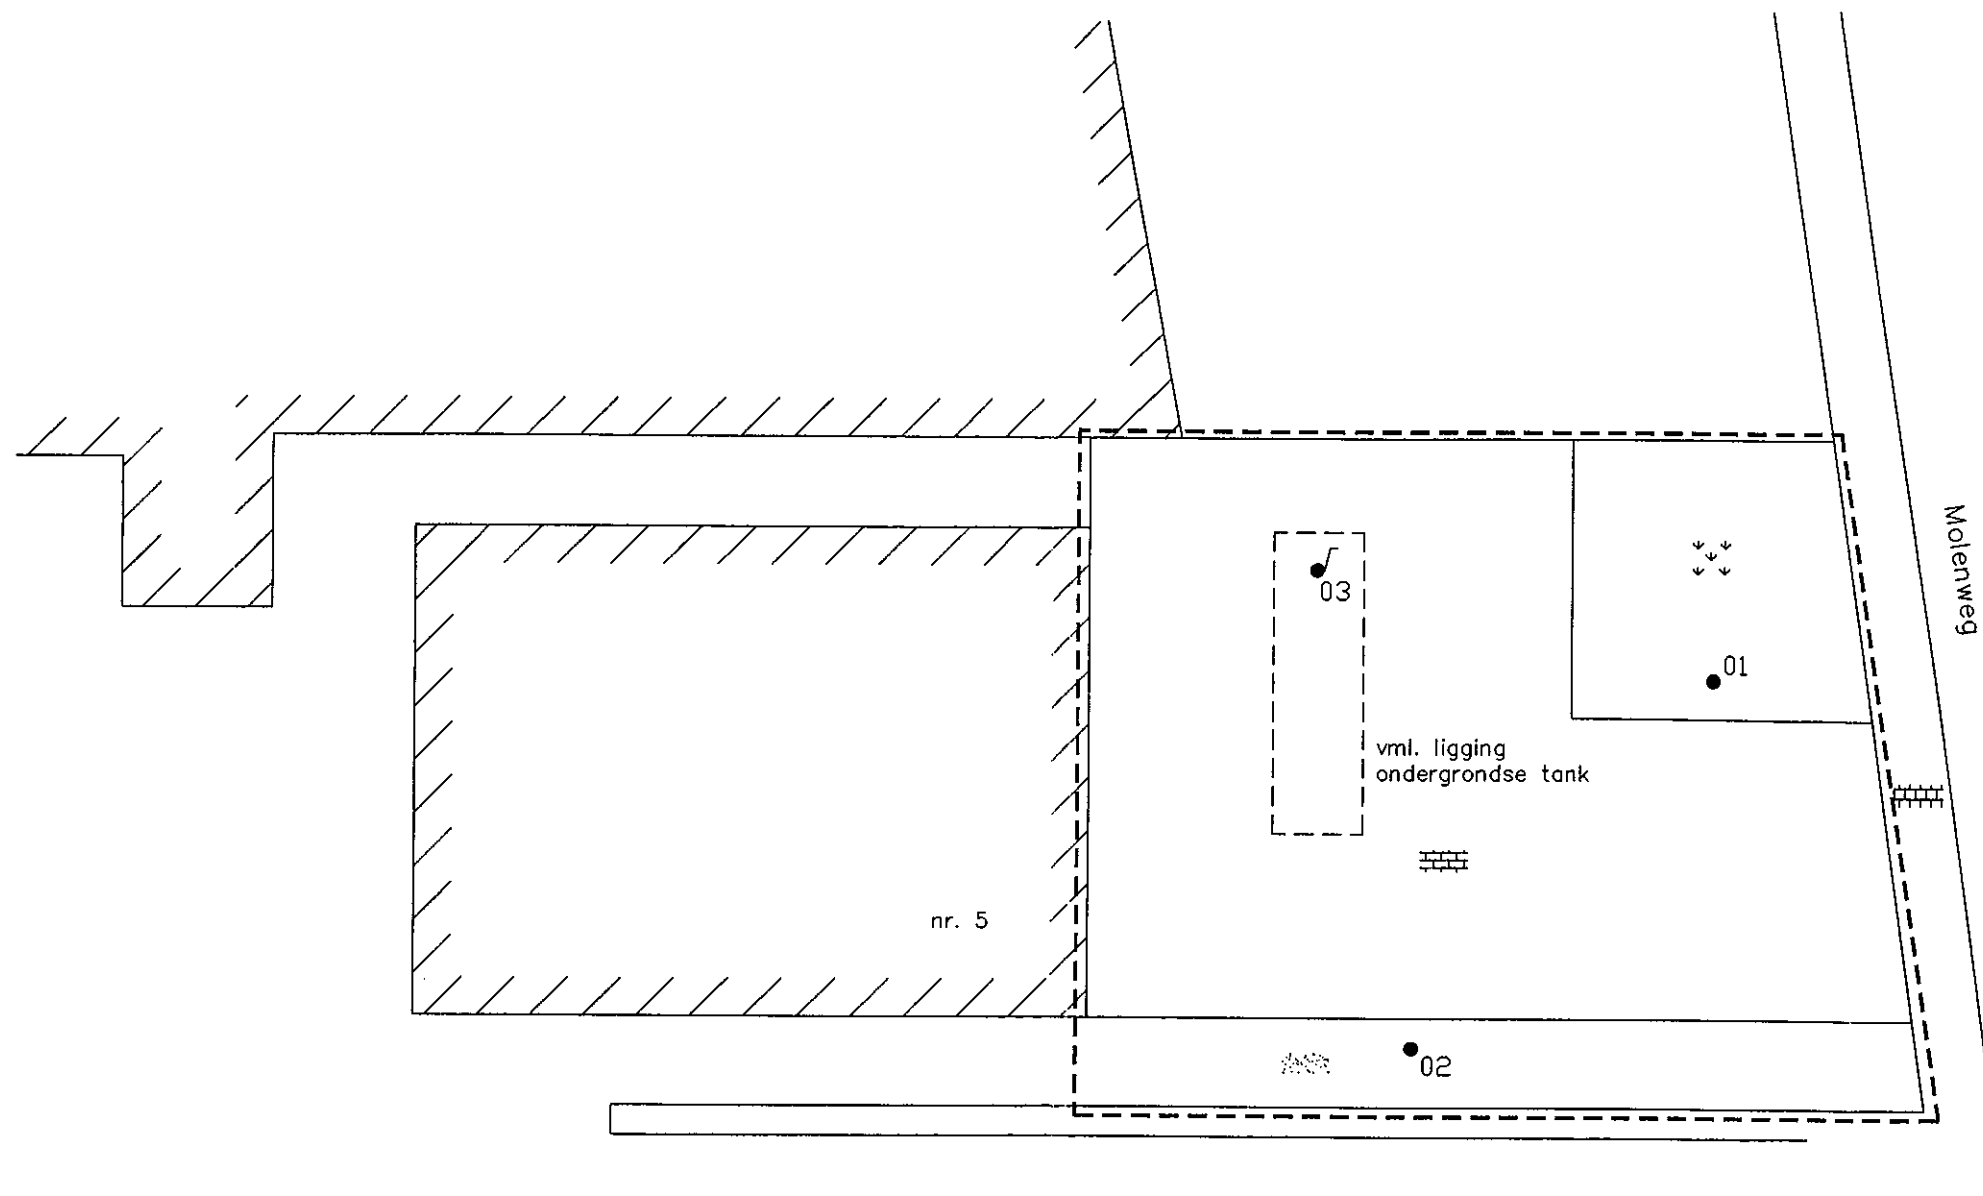

LEGENDA:

- Boring
- ♫ Peilbuis
- ▤ Tegelverharding
- ▥ Klinkerverharding
- ▧ Grind
- ⬇ Gras
- - - - - Grens onderzoekslocatie

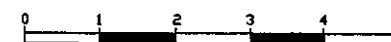

OPDRACHTGEVER Dhr. M.P.J. Goes		
PROJECT NR	KAARTBIJLAGE	TEK NR
03.L072.10	2	B03-090
TITEL Terreinoverzicht met ligging van de boorpunten en peilbuis		
DATUM 13-05-2003	GET D. Lichtendahl	
SCHAAL: 1:100 (bl. A3)	GEZ A. Visser	
		
ADVIESBUREAU REGULIERENRING 20 3981 LB BUNNIK TEL NR 030-6594321 FAX NR 030-6571792		